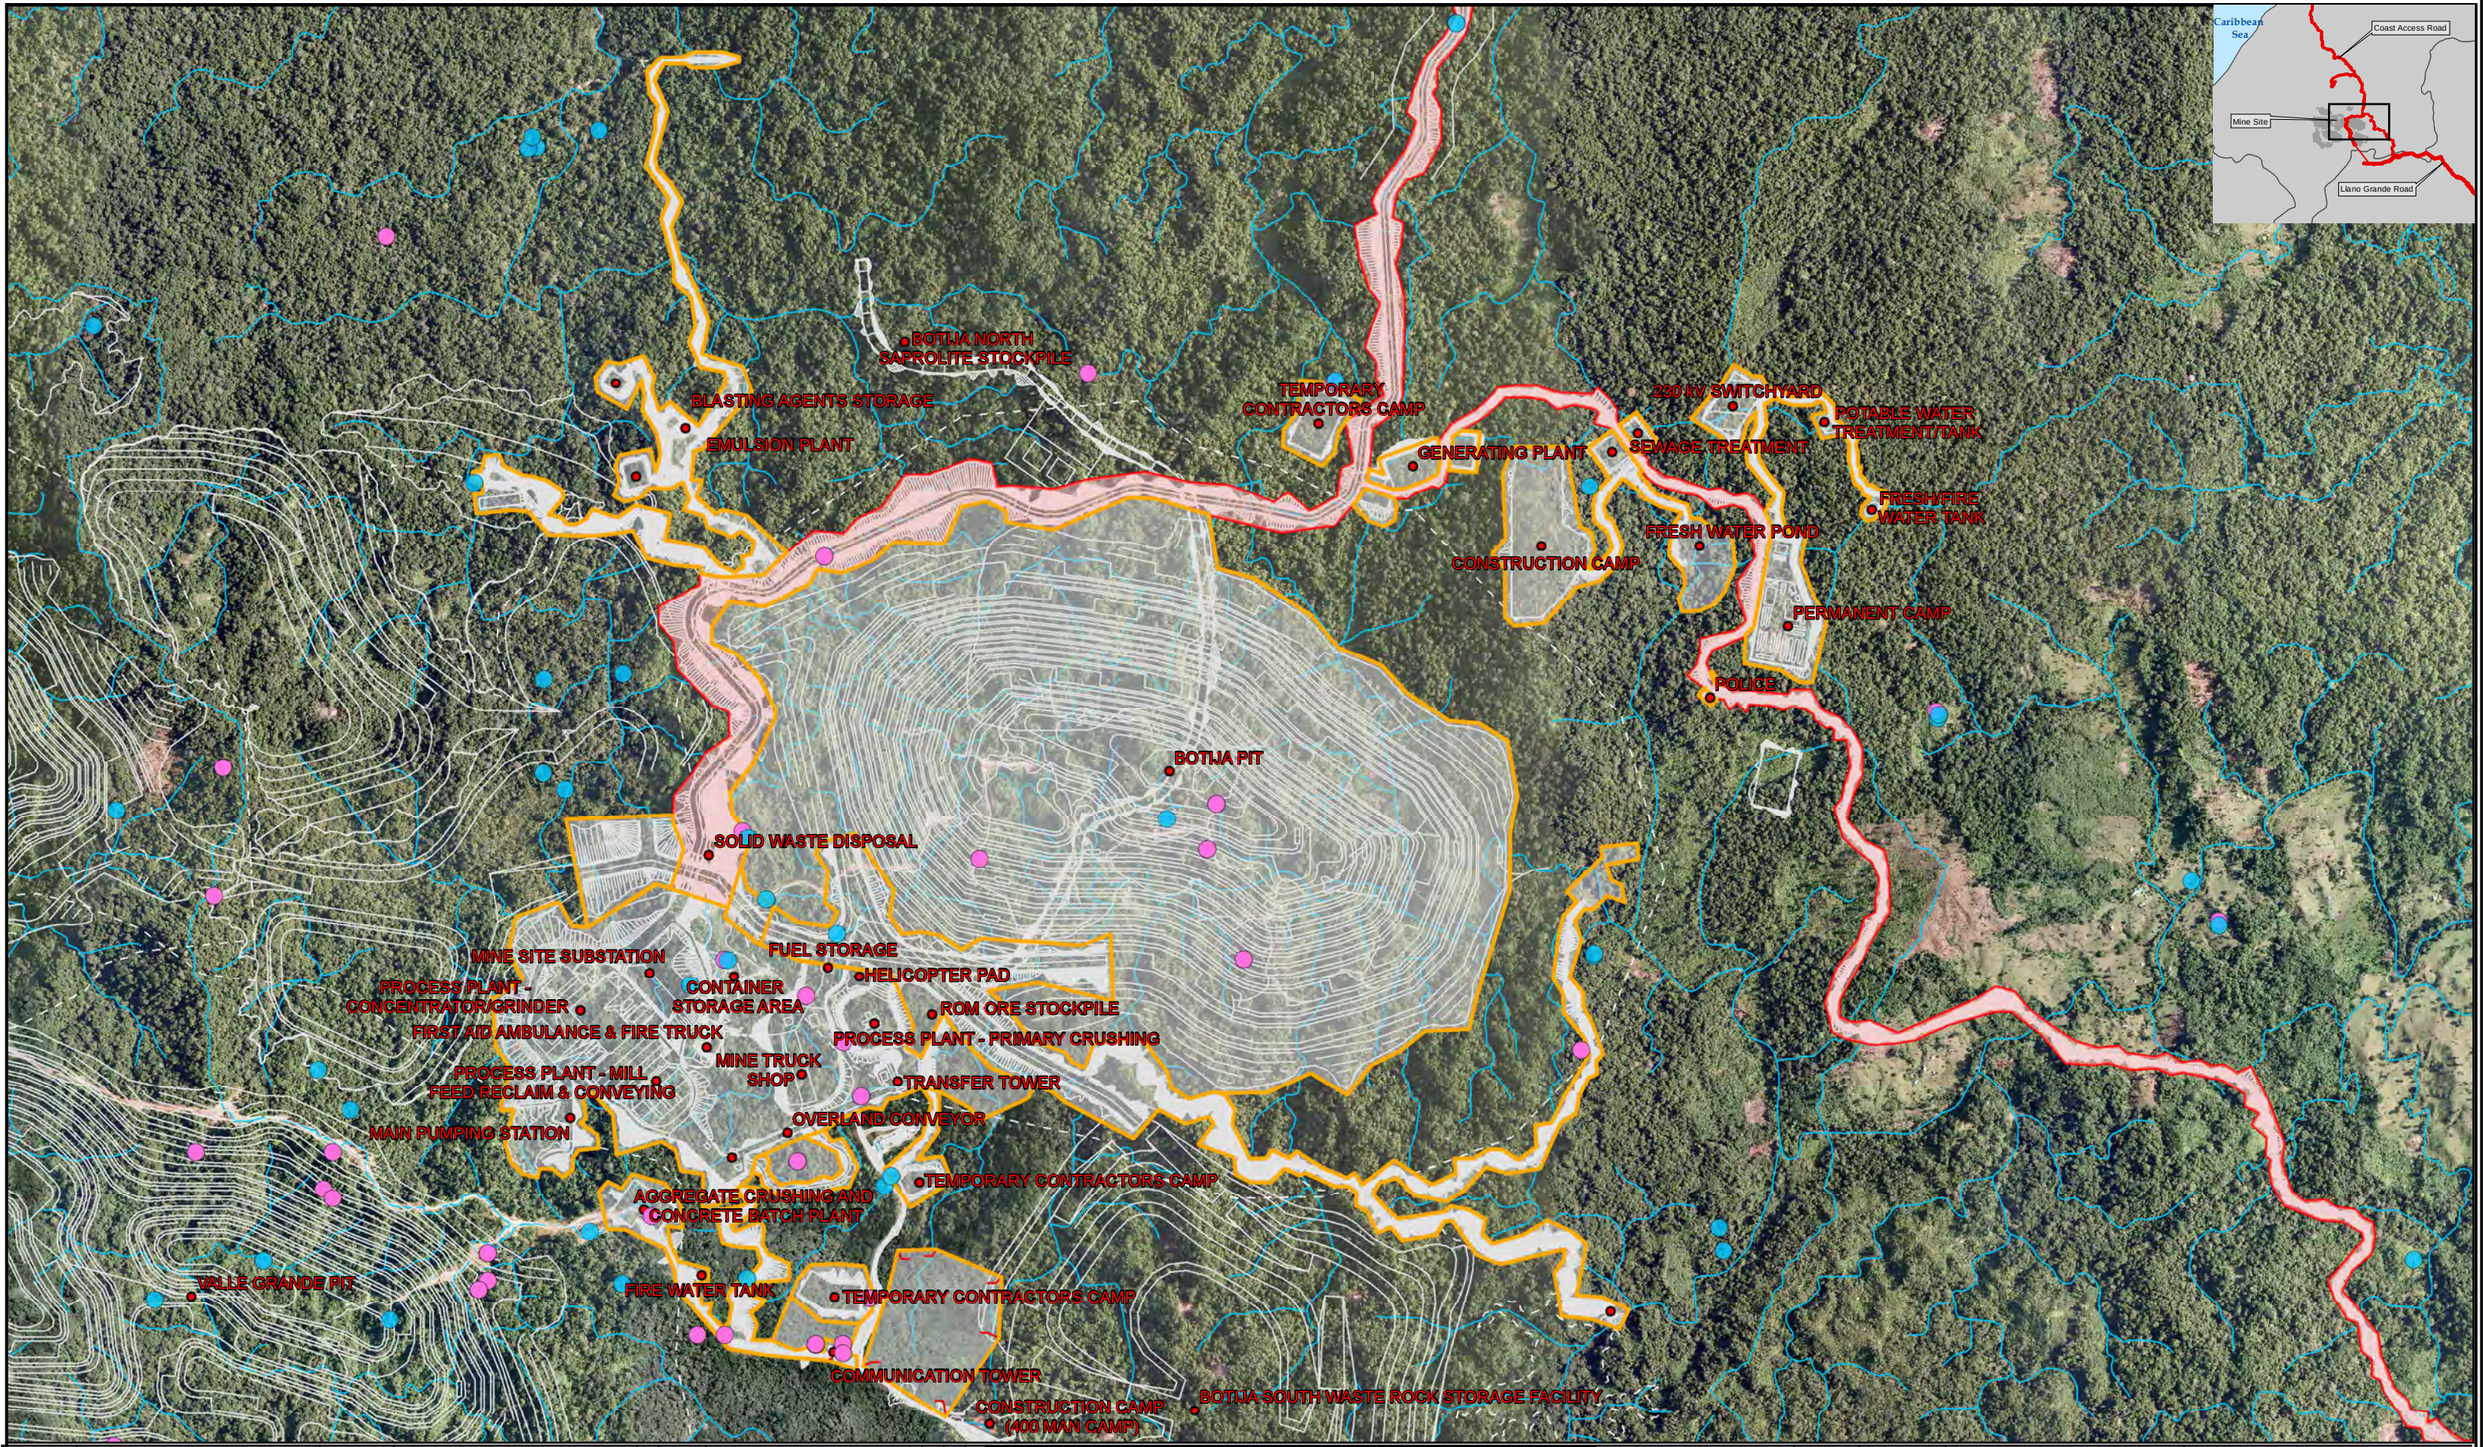

Legend

- Clearing/Grubbing Area
- Clearing/Grubbing Area -Eastern Access Road/ Reclaim Pipeline Corridor
- Watercourse
- Fauna: Protegidas Ocurrencias de Especies - Species of Concern
- Flora: Protegidas Ocurrencias de Especies - Species of Concern

Drawing Number	Date	Revision Number
504832 0000 4ED1 0110	03/29/12	PA

Scale: 1: 20,000

N W E S

0 140 280 560 Meters

Mina de Cobre Panama Project

Mine Site - General Clearing and Grubbing Plan

Figure 1

Minera Panamá

JMP